



かごしま春祭大ハンヤ2025
天文館公園レイアウト

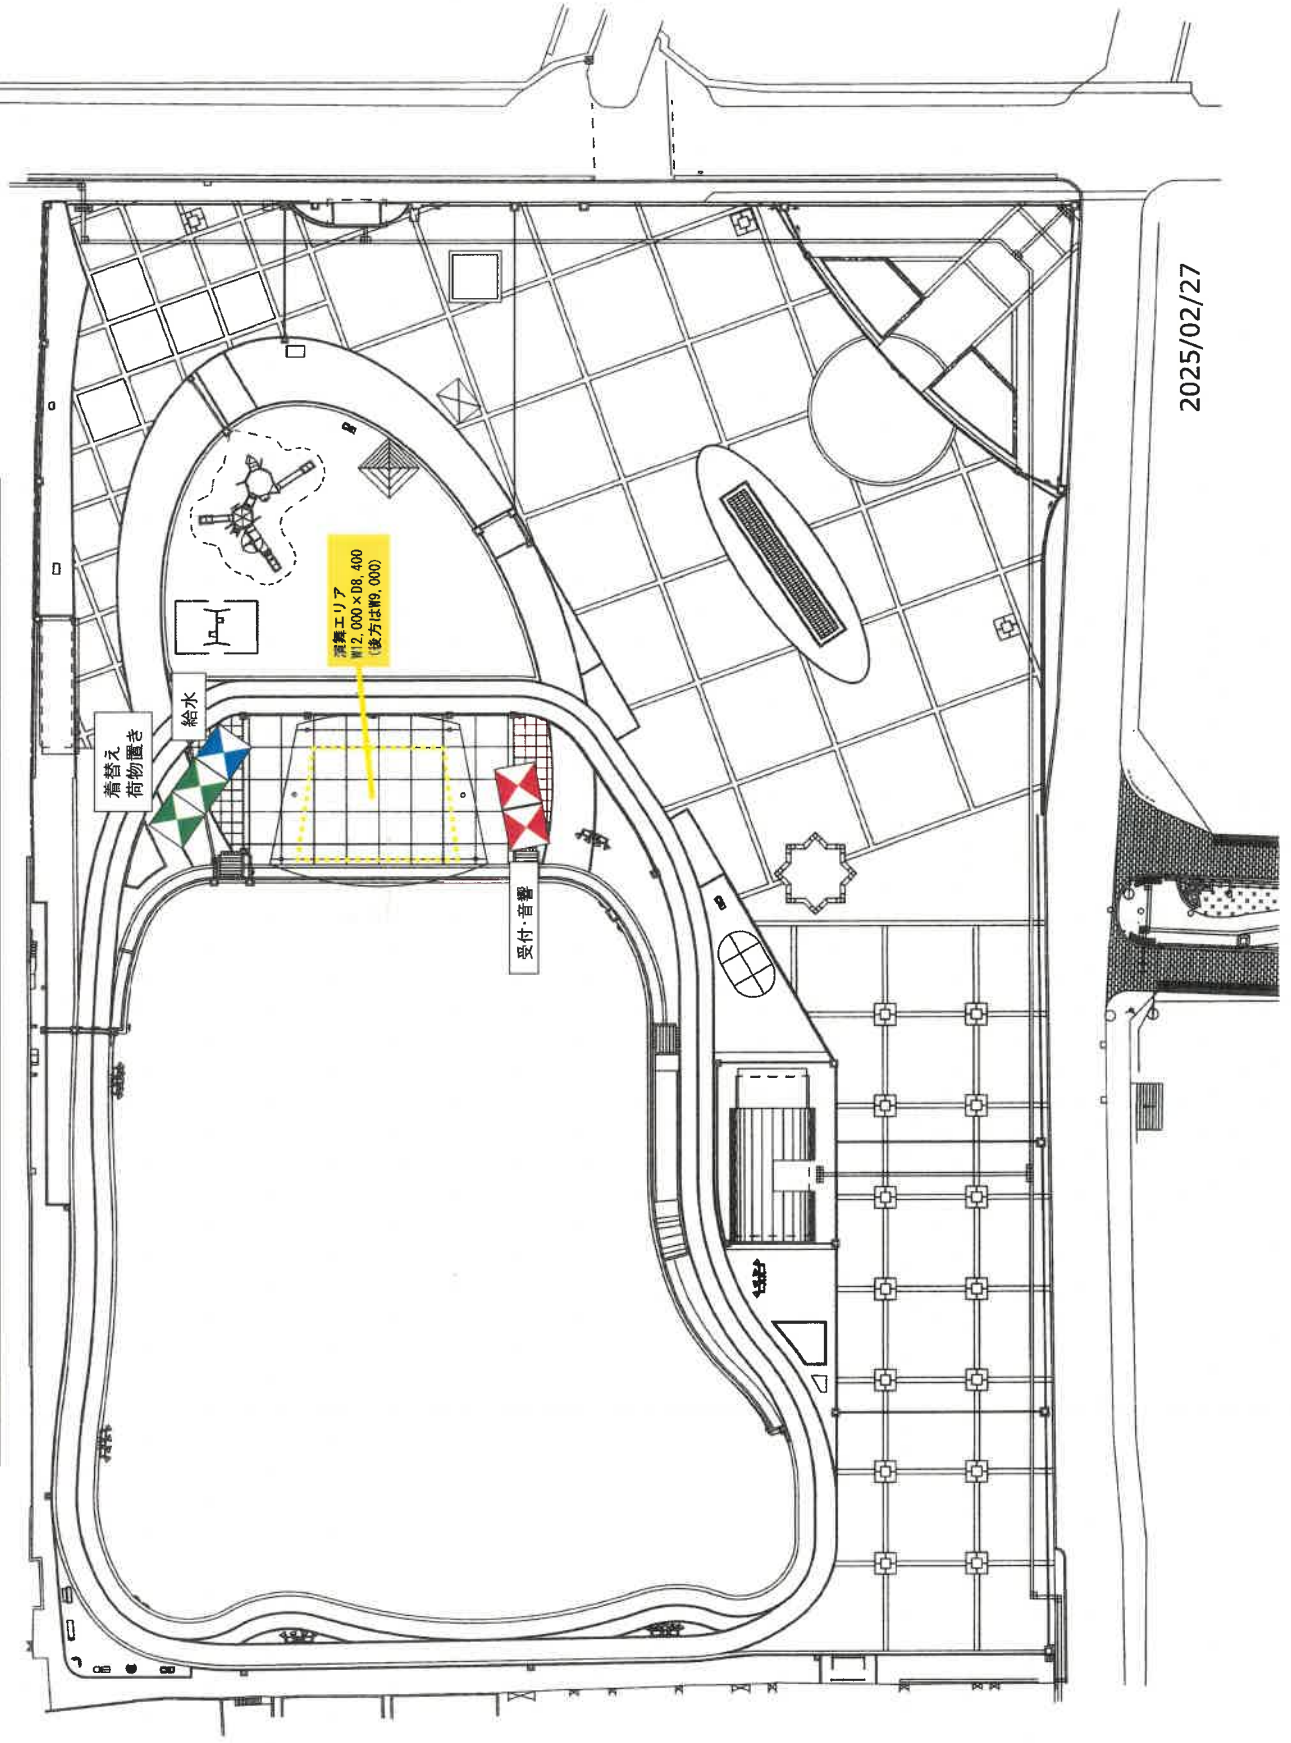

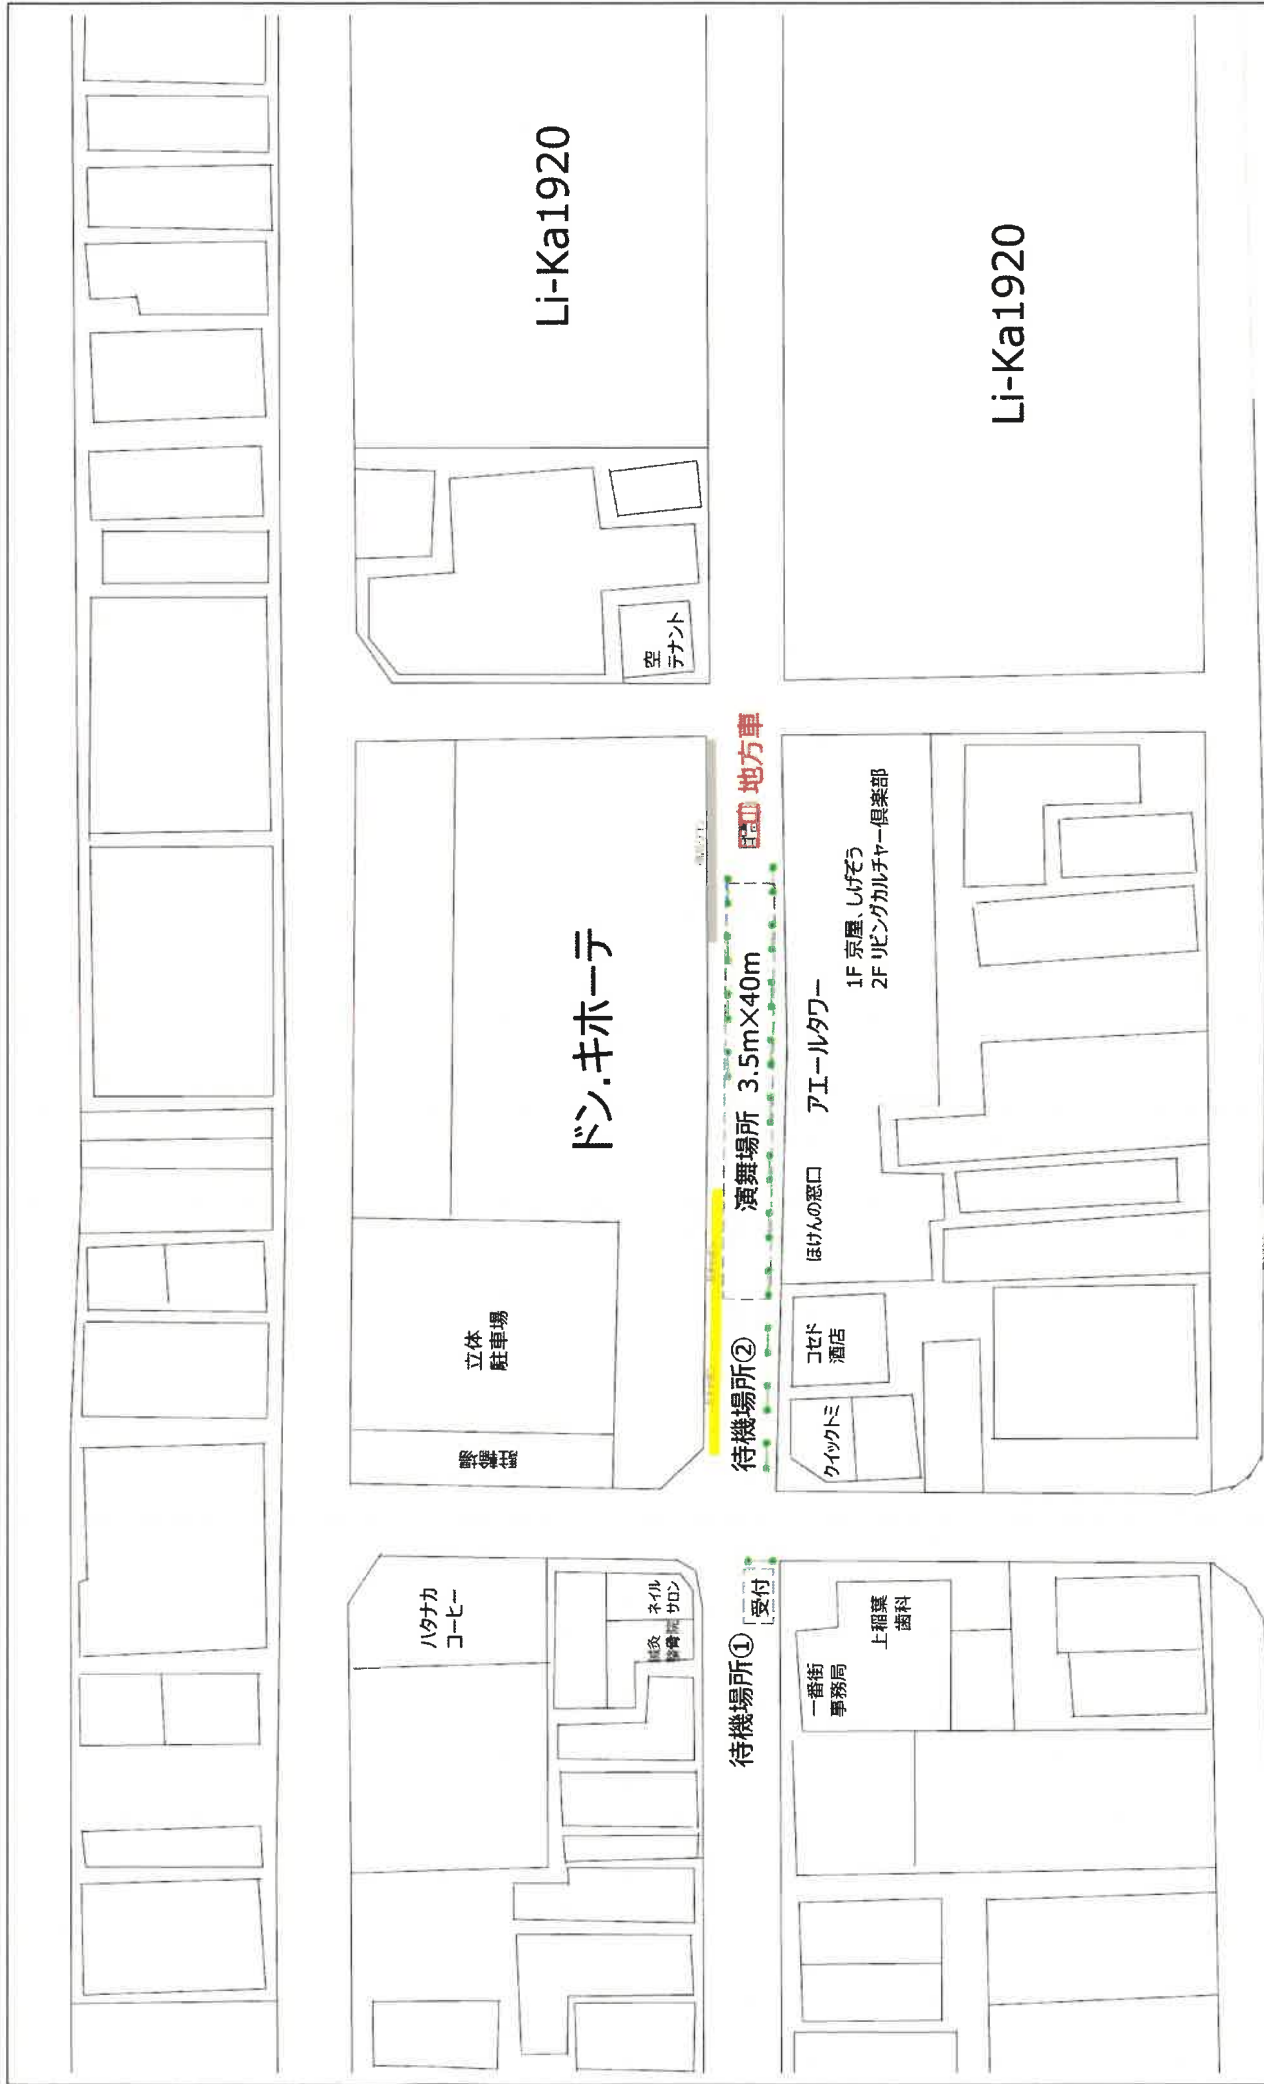

電車通り

MEMO




DRAW DATE
2025.02.17
DRAWER

PROJECT
かごしま春祭大ハンヤ2025
SUBJECT
一番街会場

PLACE
かごしま中央駅一番街

PROJECT DATE
2025年4月26・27日
SCALE
A3 1/500
Rev

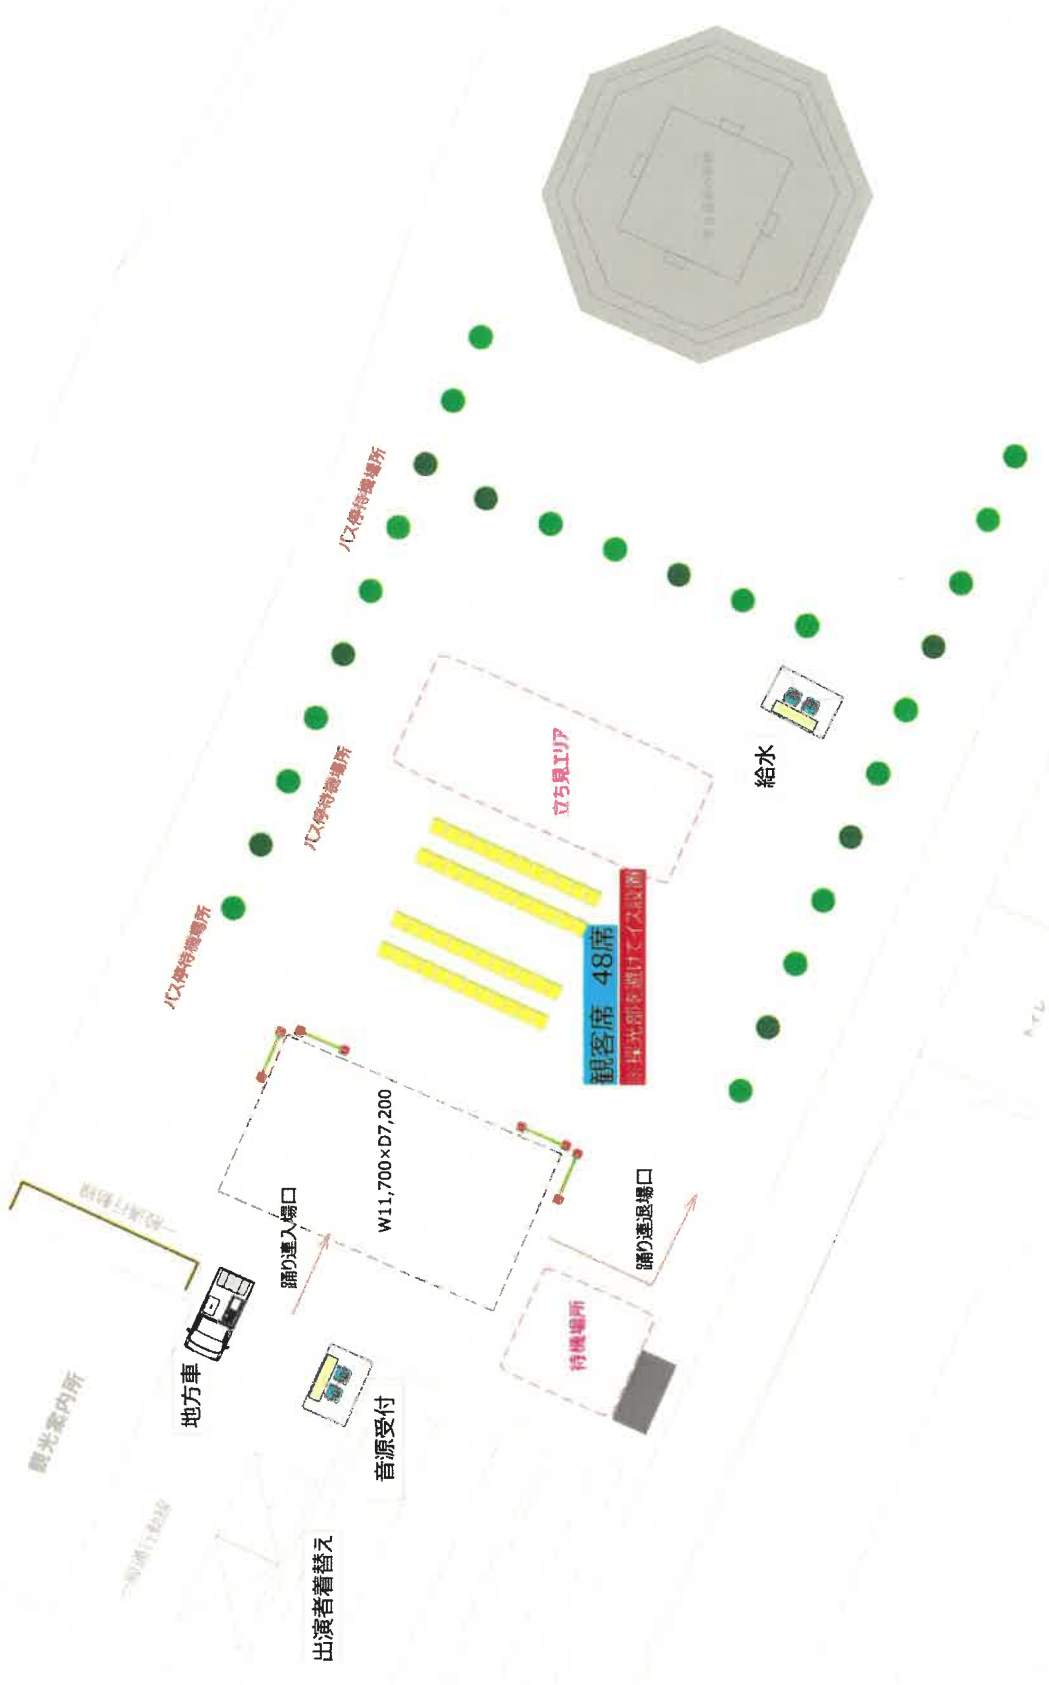

※ガラス部分（採光部）への車両乗り入れ・設営物の設置、厳禁

MEMO	 MBCサンスター — media & design impression —				DRAW DATE	2025.02.12	PROJECT	かごしま音楽大ホール2025	PROJECT DATE	2025年4月26・27日
					DRAWER		SUBJECT	メイン会場平面図	SCALE	A3 1/500
							PLACE	鹿児島中央駅東口広場	Rev	

