



舞台サイズ
W14.4m×D10.8m

【住吉エリア看板】
駐車場誘導看板 (W900×H1800)
両面×2枚
片面×1枚

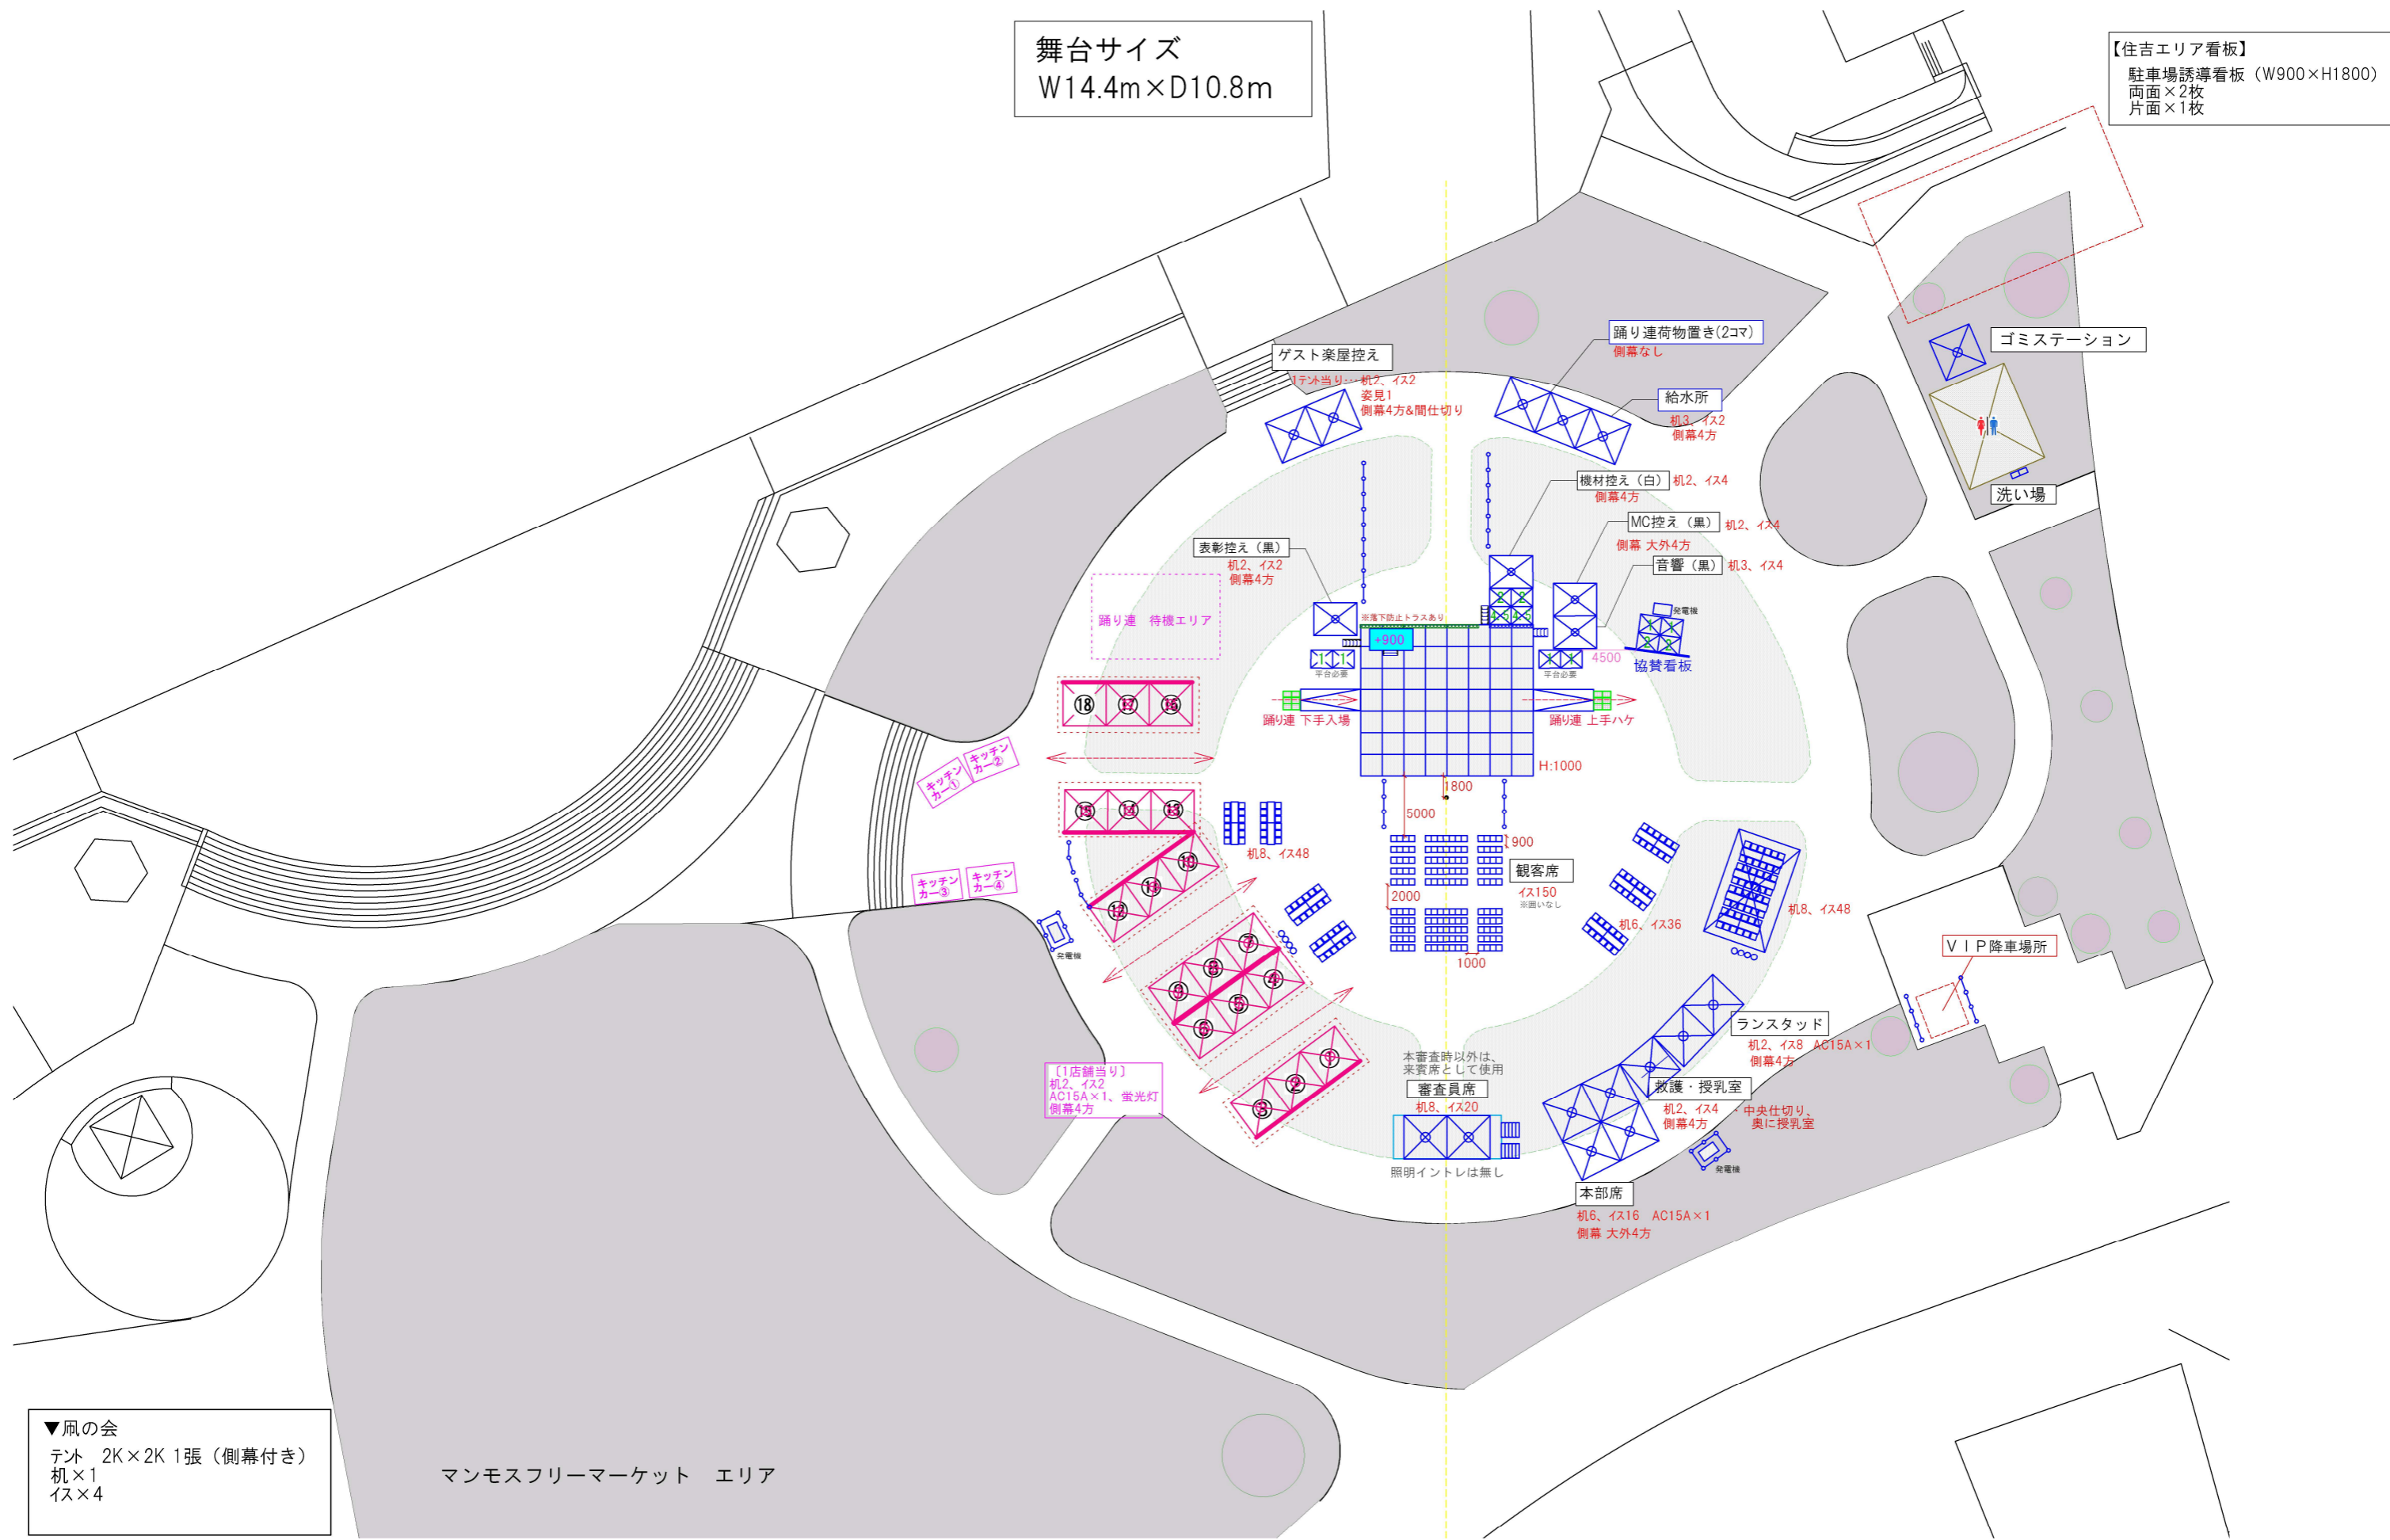

▼風の会
テント 2K×2K 1張 (側幕付き)
机×1
イス×4

マンモスフリーマーケット エリア

MEMO		DRAW DATE	2026.04.13	PROJECT	かごしま春祭大ハンヤ2026 ~祭大音量~		PROJECT DATE	2026年4月25日、26日	
		DRAWER		SUBJECT	メイン会場平面図	PLACE	ウォーターフロントパーク	SCALE	A3 1/500